



ΕΦΗΜΕΡΙΣ ΤΗΣ ΚΥΒΕΡΝΗΣΕΩΣ

ΤΗΣ ΕΛΛΗΝΙΚΗΣ ΔΗΜΟΚΡΑΤΙΑΣ

ΤΕΥΧΟΣ ΤΕΤΑΡΤΟ — Αρ. Φύλλου **286**

4 Μαΐου 1995

ΠΕΡΙΕΧΟΜΕΝΑ

ΑΠΑΛΛΟΤΡΙΩΣΕΙΣ

ΑΠΟΦΑΣΕΙΣ

ΑΠΑΛΛΟΤΡΙΩΣΕΙΣ

ΑΠΟΦΑΣΕΙΣ

Αριθ. 1040502/2500/0010 (1)

Αναγκαστική απαλλοτρίωση ακινήτου στις Φέρρες Έβρου, για αρχαιολογικούς σκοπούς.

**ΟΙ ΥΠΟΥΡΓΟΙ
ΟΙΚΟΝΟΜΙΚΩΝ ΚΑΙ ΠΟΛΙΤΙΣΜΟΥ**

Έχοντας υπόψη:

1. Τις διατάξεις του Ν. Δ/τος 797/1971 «περί αναγκαστικών απαλλοτριώσεων» σε συνδυασμό με τις διατάξεις του Β. Δ/τος 139/1971 «περί της αρμοδιότητος των νομαρχών προς κήρυξιν αναγκαστικών τινών απαλλοτριώσεων».

2. Τις διατάξεις του άρθρου 1 του Νόμου ΒΡΞΖ/1893 «περί αναγκαστικής απαλλοτρίωσης ακινήτων προς συντήρησιν ή ανεύρεση αρχαιοτήτων».

3. Το από 24.1.1995 απόσπασμα πρακτικού από τη συνεδρίαση με αριθ. 36/29.11.1994 του Κεντρικού Αρχαιολογικού Συμβουλίου.

4. Την 1026431/268/0006Α/2.3.1994 (ΦΕΚ 154/7.3.1994 τ.Β') κοινή απόφαση του Πρωθυπουργού και του Υπουργού Οικονομικών, σχετικά με ανάθεση αρμοδιοτήτων στους Υφυπουργούς Οικονομικών, αποφασίζουμε:

Κηρύσσουμε την αναγκαστική απαλλοτρίωση ακινήτου, για λόγους δημόσιας ωφέλειας και ειδικότερα για τη συντήρηση, ανάδειξη και προστασία του καθολικού της Ιεράς Μονής Παναγίας Κοσμοσώτειρας, έκτασης συνολικού εμβαδού 42 μ2 που βρίσκεται στην οδό Δημοκρίτου στις Φέρρες Νομού Έβρου και εικονίζεται με κλίμακα 1:100 και με στοιχεία Α - Β - Θ - Η - Α στο από 6.6.1994 και με Α/Α 2640 κτηματολογικό διάγραμμα - πίνακα, το οποίο έχει συντάξει η Α. Σπίνου και έχει θεωρήσει η Προϊσταμένη Αποτυπώσεων και Συντηρήσεως Κτιρίων του ΤΑΠΑ Αρχιτέκτων Ιφιγένεια Γεωργοπούλου Ντ' Αμίκο, στις 14.6.1994.

Στην έκταση που απαλλοτριώνεται προβάλλει δικαιώματα κυριότητας ο Ναθαναηλίδης Λεωνίδας.

Η απαλλοτρίωση κηρύσσεται υπέρ του Δημοσίου και με δαπάνη του Ταμείου Αρχαιολογικών Πόρων και Απαλλοτριώσεων.

Η απόφαση αυτή να δημοσιευθεί στην Εφημερίδα της Κυβερνήσεως.

Αθήνα, 19 Απριλίου 1995

ΟΙ ΥΠΟΥΡΓΟΙ

ΥΦΥΠΟΥΡΓΟΣ ΟΙΚΟΝΟΜΙΚΩΝ	ΠΟΛΙΤΙΣΜΟΥ
Δ. ΓΕΩΡΓΑΚΟΠΟΥΛΟΣ	**Θ. ΜΙΚΡΟΥΤΣΙΚΟΣ**

Αριθ. 35 ΧΖ Λιμ. (2)

Καθορισμός χερσαίας ζώνης στο λιμάνι Χαλκίδας από ΑΠΟΘΗΚΕΣ Ο.Σ.Ε. μέχρι ΑΡΧΗΣ ΣΤΕΝΟΥ ΠΕΡΑΜΑΤΟΣ ΝΟΤΙΟΥ ΛΙΜΕΝΟΣ ΧΑΛΚΙΔΑΣ στη Βοιωτική ακτή, αρμοδιότητας ΛΙΜΕΝΙΚΟΥ ΤΑΜΕΙΟΥ ΧΑΛΚΙΔΑΣ.

Ο ΝΟΜΑΡΧΗΣ ΕΥΒΟΙΑΣ

Έχοντας υπόψη:

1. Τις διατάξεις των ΑΝ 419 και 65/1967 με τις οποίες καταργούνται τα Συμβούλια και οι επιτροπές γνωμοδοτικής αρμοδιότητας κ.λπ. μεταξύ των οποίων και οι προβλεπόμενες από το άρθρο 17 παρ. 1 του ΑΝ 2344/1940 επιτροπές καθορισμού χερσαίων ζωνών.

2. Τον ΑΝ 2344/1940 περί αιγιαλού και παραλίας.

3. Τον ΑΝ 1540/1938 όπως τροποποιήθηκε με τον ΑΝ 263/1968.

4. Τις περί διοικητικής αποκέντρωσης διατάξεις όπως ισχύουν.

5. Το Π.Δ. 649/1977 περί μεταφοράς στο Υπουργείο Δημοσίων Έργων των αρμοδιοτήτων του Υπουργείου Εμπορικής Ναυτιλίας περί εκτελέσεως έργων στα λιμάνια γενικά και μεταφοράς στο Υπουργείο Εμπορικής Ναυτιλίας των αρμοδιοτήτων του Υπουργείου Δημοσίων έργων περί εποπτείας οργάνωσης και λειτουργίας των λιμενικών ταμείων. Το άρθρο 1 του από 23.11.1956 Δ/τος περί επεκτάσεως αρμοδιοτήτων Νομάρχου επί θεμάτων αρμοδιότητος Υπουργείου Συγκοινωνιών και Δημοσίων Έργων.

6. Την με ΑΠ 3511.91/05/90/10.7.90 εγκύκλιο του Υπουργείου Εμπορικής Ναυτιλίας περί διαδικασίας οριοθέτησης, τροποποίησης επέκτασης, ζωνών λιμένων.

7. Τα ΦΕΚ 644 Δ'/12.11.79 που δημοσιεύθηκε η αριθ. 15248/1.10.79 απόφαση Νομάρχου Ευβοίας καθορισμού οριογραμμής αιγιαλού και το από 9.7.1980 Π.Δ. (ΦΕΚ 401 Δ'/22.7.1980) καθορισμού παραλίας.

8. Τα τοπογραφικά διαγράμματα που θεώρησε η ΔΤΥΝ Ευβοίας με κλίμακα 1:1000 στα οποία έχουν χαραχθεί με πράσινη γραμμή τα όρια της χερσαίας ζώνης στο Λιμάνι Χαλκίδας (Σχετ. η αρ. 1/1993) πράξη Λ. Επιτροπής Λιμένος Χαλκίδας) και τα υπέγραψε η Λιμενική Επιτροπή στις 6.1.1993.

9. Τις γνωμοδοτήσεις:

α) Του Υπουργείου Εθνικής Άμυνας Γενικό Επιτελείο Ναυτικού με αρ. πρ. 544.5/438/94/15.7.1994.

β) Του Υπουργείου Εμπορικής Ναυτιλίας Δ/νση Λιμένων και Λιμενικών Έργων με αρ. πρωτ. 3512.86/02/94/20.7.94 και επειδή ο καθορισμός χερσαίας ζώνης κρίνεται αναγκαίος για τους λόγους που αναφέρονται στα παραπάνω έγγραφα και για εκτέλεση λιμενικών έργων, αποφασίζουμε:

Εγκρίνουμε την αρ. 1/1993 πράξη της Λιμενικής Επιτροπής Λιμένος Χαλκίδας που αφορά τον καθορισμό της χερσαίας ζώνης Λιμένος Χαλκίδος όπως αναλυτικότερα αναφέρεται στις πράξεις της Λιμενικής Επιτροπής και στο σχεδιάγραμμα που υπέγραψε η Λιμενική Επιτροπή Λιμένος Χαλκίδας και επεκύρωσε η υπηρεσία στις 11.5.1993.

Η απόφαση αυτή να δημοσιευθεί στην Εφημερίδα της Κυβερνήσεως.

Χαλκίδα, 31 Μαρτίου 1995

Ο Περιφερειακός Δ/ντής
ΠΑΝ. ΑΛΕΞΟΠΟΥΛΟΣ

ΕΛΛΗΝΙΚΗ ΔΗΜΟΚΡΑΤΙΑ
ΝΟΜΑΡΧΙΑ ΕΥΒΟΙΑΣ
ΛΙΜΕΝΙΚΟ ΤΑΜΕΙΟ ΧΑΛΚΙΔΑΣ

ΣΥΝΕΔΡΙΑΣΗ 1η
ΠΡΑΞΗ 1η

Περί επεκτάσεως Χερσαίας Ζώνης Λιμένος Χαλκίδας από ΑΠΟΘΗΚΕΣ Ο.Σ.Ε. μέχρι ΑΡΧΗΣ ΣΤΕΝΟΥ ΠΕΡΑΜΑΤΟΣ ΝΟΤΙΟΥ ΛΙΜΕΝΟΣ ΧΑΛΚΙΔΑΣ στη Βοιτωτική ακτή, αρμοδιότητας ΛΙΜΕΝΙΚΟΥ ΤΑΜΕΙΟΥ ΧΑΛΚΙΔΑΣ.

Στη Χαλκίδα σήμερα 7η μηνός Ιανουαρίου έτους 1993, ημέρα Πέμπτη και ώρα 5 μ.μ., στα γραφεία Λ.Τ.Χ. μετά από την υπ' αριθμ. 3/5.1.1993 έγγραφο πρόσκληση του Προέδρου, συνήλθε σε ΕΙΔΙΚΗ ΣΥΝΕΔΡΙΑΣΗ η ΛΙΜΕΝΙΚΗ ΕΠΙΤΡΟΠΗ ΧΑΛΚΙΔΑΣ (ΑΠΟΦΑΣΙΣΤΙΚΩΣ αρμόδια Επιτροπή με βάση την παρ. 2 της εγκυκλίου αριθ. 3511/05/90/ΥΕΝ/ΔΛΛΕ περί «διαδικασίας οριοθέτησης, τροποποίησης, επέκτασης» Ζωνών Λιμένων) με θέμα:

«ΕΠΕΚΤΑΣΗ ΧΕΡΣΑΙΑΣ ΖΩΝΗΣ ΛΙΜΕΝΟΣ ΧΑΛΚΙΔΑΣ από ΑΠΟΘΗΚΕΣ Ο.Σ.Ε. μέχρι ΑΡΧΗΣ ΣΤΕΝΟΥ ΠΕΡΑΜΑΤΟΣ ΝΟΤΙΟΥ ΛΙΜΕΝΟΣ ΧΑΛΚΙΔΑΣ» στη βοιωτική ακτή, αρμοδιότητας ΛΙΜΕΝΙΚΟΥ ΤΑΜΕΙΟΥ ΧΑΛΚΙΔΑΣ.

Στη συνεδρίαση προσήλθαν και παρέστησαν - μετά από την ανωτέρω νόμιμη πρόσκληση - οι κατωτέρω:

1. Γεώργιος Αποστολίδης, Πρόεδρος Λ.Ε.Χ.
2. Νικόλαος Περγάμαλης, Λιμενάρχης Χαλκίδας, Αντιπρόεδρος Λ.Ε.Χ.
3. Στέφανος Παπαδημητρίου, Δ/ντής Τελωνείου, Μέλος Λ.Ε.Χ.
4. Νικόλαος Μπούκος, Μέλος Λ.Ε.Χ.
5. Σωτήριος Χαραμόπουλος, Μέλος Λ.Ε.Χ.
6. Στυλιανός Σκαρλής, Μέλος Λ.Ε.Χ.
7. Ηλίας Μαντζάνας, Μέλος Λ.Ε.Χ.
8. Δημήτριος Παπαθεοδώρου, Μέλος Λ.Ε.Χ.
9. Δημήτριος Κουρμπέτης, Μέλος Λ.Ε.Χ.

Στη συνεδρίαση προσήλθε και παρέστη η γραμματέας Λ.Ε.Χ. Μαρία Αλεξίου, προϊσταμένη Λ.Τ.Χ.

Αφού διαπιστώθηκε απαρτία ο Πρόεδρος εισάγει το θέμα και λέγει στην Λ.Ε.Χ. ότι, σε σχέση με την άνω αναφερομένη εγκύκλιο Υ.Ε.Ν., το Λ.Τ.Χ. καταβάλλει προσπάθεια όχι μόνο να αναθεωρηθεί η Χερσαία Ζώνη Λιμένος Χαλκίδας και παρακειμένων όρμων (άρθρ. 23 Α.Ν. 2344/40), που έχει καθορισθεί το έτος 1937 με την υπ' αριθμ. 29122/18.5.1937 απόφαση Υπουργού Συγκοινωνίας, αλλά να τροποποιηθεί και επεκταθεί αυτή κατά ενιαία εμφάνιση στο σύνολό της και όχι κατά τμήματα όπως είναι σήμερα, ούτως ώστε να υπάρχει μεγαλύτερη δυνατότητα προστασίας των παραθαλασσίων δημοσίων κτημάτων.

Ακόμη λέγει ότι η προτεινόμενη επέκταση Χ.Ζ. Νοτίου Λιμένος πρέπει να γίνει για τους κατωτέρω εξ ίσου ουσιαστικούς λόγους:

α) Για να υπάρχει υπεύθυνος φορέας διοίκησης, εκμετάλλευσης και Λιμενικής ανάπτυξης.

β) Για διευκρίνηση εδαφικής εκτάσεως και υποχρεώσεων Λ.Τ.Χ.

γ) Για να εκλείψουν αμφισβητήσεις χρηματοδοτήσεις και εκτέλεσης έργων από το Λ.Τ.Χ. στην συγκεκριμένη περιοχή.

δ) Για βελτίωση των πόρων Λ.Τ.Χ., από την χρήση και εκμετάλλευση «Ζωνών Λιμένος», προς υλοποίηση προγραμματισθέντων Λιμενικών Έργων.

Στην συνέχεια ενημερώνει την Λ.Ε.Χ. για τις κατωτέρω ισχύουσες νομικές διατάξεις:

1) Α.Ν. 2344/40 (άρθρ. 14, 15, 16) περί «Χερσαίας και Θαλασσίας Ζώνης Λιμένος».

2) Α.Ν. 4/67 περί «αποκαταστάσεως ευρυθμίας λειτουργίας Δ.Υ., Ν.Π.Δ.Δ. και Οργανισμών»,

3) Α.Ν. 9/67 περί «συστάσεως και αρμοδιοτήτων Ε.Σ.Ο.Π.».

4) Α.Ν. 65/67 περι «αποκαταστάσεως ευρυθμίας λειτουργίας Δ.Υ., Ν.Π.Δ.Δ. και Οργανισμών».

5) Το από 23.11.56 Β.Δ. περί «επεκτάσεως αρμοδιοτήτων Νομάρχου επί θεμάτων Υπουργ. Συγκοινωνιών και Δημοσίων Έργων».

Ακόμη γνωστοποιεί στην Λ.Ε.Χ. ότι στην συγκεκριμένη περιοχή έχουν καθορισθεί και εγκριθεί οι γραμμές «ΑΙΓΙΑΛΟΥ» και «ΠΑΡΑΛΙΑΣ» με την αριθμ. 15248/1.10.79 απόφαση Νομάρχη Ευβοίας (ΦΕΚ 644 Δ'/12.11.79) και με το από 9.7.1980 Π.Δ. (ΦΕΚ 401 Δ'/22.7.1980) εμφαίνονται δε στο εγκεκριμένο και θεωρημένο από 10.3.78/ Δ.Τ.Υ.Ν.Ε., τοπογραφικό διάγραμμα (το οποίο συνοδεύει την παρούσα πράξη, αποτελεί αναπόσπαστο στοιχείο της και στο οποίο εμφαίνεται η προτεινόμενη επέκταση Χ.Ζ. με πράσινη γραμμή).

Μετά τα ανωτέρω εκτεθέντα, ο Πρόεδρος προτείνει τα εξής:

Η οριογραμμή της - προς οριοθέτηση - Χερσαίας Ζώνης θα αρχίζει από το σημείο 0 της υφισταμένης Χ.Ζ. Νοτίου Λιμένος (περιοχής γεφύρας ΕΥΡΙΠΟΥ έως ΑΠΟΘΗΚΕΣ Ο.Σ.Ε.), το οποίο βρίσκεται σε απόσταση 237,00 μ. από την Ν.Δ. γωνία της μεγάλης αποθήκης Ο.Σ.Ε. (σημείο R1), θα είναι πολυγωνική γραμμή η οποία θα έχει κορυφές τις ίδιες με τις κορυφές της εγκεκριμένης γραμμής ΑΙΓΙΑΛΟΥ, ούτως ώστε η γραμμή Χ.Ζ. να εφάπτεται της γραμμής ΑΙΓΙΑΛΟΥ, θα τελειώνει δε στο σημείο 65 της υφισταμένης και εγκεκριμένης γραμμής ΑΙΓΙΑΛΟΥ σε απόσταση 300,00 μ. από τις μικρές προβλήτες εγκαταστάσεων της Α.Ε. «ΤΣΙΜΕΝΤΑ ΧΑΛΚΙΔΟΣ».

Αναλυτικότερα η - προς οριοθέτηση - Χ.Ζ. θα επισημαίνεται με τα κατωτέρω στοιχεία, οι δε κορυφές της θα ταυτίζονται με τα αντίστοιχα σημεία του εγκεκριμένου αιγιαλού, ως εξής:

Α=3, Β=4, Γ=5, Δ=6, Ε=7, Ζ=8, Η=9, Θ=10, Ι=11, Κ=12, Λ=13, Μ=14, Ν=15, Ξ=16, Ο=17, Π=18, Ρ=19, Σ=20, Τ=21, Υ=22, Φ=23, Χ=24, Ψ=25 Ω=26, Α'=27, Β'=28, Γ'=29, Δ'=30, Ε'=31, Ζ'=32, Η'=33, Θ'=34, Ι'=35, Κ'=36, Λ'=37, Μ'=38, Ν'=39, Ξ'=40, Ο'=41, Π'=42, Ρ'=43, Σ'=44, Τ'=45, Υ'=46, Φ'=47, Χ'=48, Ψ'=49 Ω'=50, Α''=51, Β''=52, Γ''=53, Δ''=54, Ε''=55, Ζ''=56, Η''=57, Θ''=58, Ι''=59, Κ''=60, Λ''=61, Μ''=62, Ν''=63, Ξ''=64, Ο''=65.

Γίνεται μνεία ότι με βάση τα ως άνω εκτεθέντα (δηλ. καθορισμένες και εγκεκριμένες γραμμές ΑΙΓΙΑΛΟΥ - ΠΑΡΑΛΙΑΣ) δεν τίθεται θέμα ύπαρξης (εντός της προς καθορισμό Χ.Ζ.) ιδιωτικών κτισμάτων ή κτημάτων (άρθρ. 1, Α.Ν. 2344/40).

Οι οριοθετημένες και υφιστάμενες Χ.Ζ. έχουν εγκριθεί με την υπ' αριθμ. 29122/18.5.37 απόφαση Υπουργού Συγκοινωνίας.

Η Λ.Ε.Χ. αφού έλαβε υπόψη:

1. Την υπ' αριθμ. 3511.91/05/90/ΥΕΝ/ΔΛΛΕ,

2. Τον Α.Ν. 2344/40 (άρθρ. 23, 14, 15, 16, 1).

3. Την υπ' αριθμ. 29122/18.5.37 απόφαση Υπουργού Συγκοινωνίας.

4. Τον Α.Ν. 4/67.

5. Τον Α.Ν. 9/67.

6. Τον Α.Ν. 65/67.

7. Το από 23.11.56 Β.Δ.,

8. Την υπ' αριθμ. 15248/1.10.79 απόφαση Νομάρχη Ευβοίας.

9. Το από 9.7.80 Π.Δ.

10. Το από 10.3.78 θεωρημένο τοπογραφικό διάγραμμα από Δ.Τ.Υ.Ν.Ε., αποφασίζει ομόφωνα:

Εγκρίνει την από τον Πρόεδρο - προτεινόμενη ΕΠΕΚΤΑΣΗ Χ.Ζ. Νοτίου Λιμένος από ΑΠΟΘΗΚΕΣ Ο.Σ.Ε. έως ΑΡΧΗ ΣΤΕΝΟΥ ΠΕΡΑΜΑΤΟΣ με τα αναφερόμενα σημεία επισήμανσης ως εξής:

Α=3=0 (Χ.Ζ. 1937), Β=4, Γ=5, Δ=6, Ε=7, Ζ=8, Η=9, Θ=10, Ι=11, Κ=12, Λ=13, Μ=14, Ν=15, Ξ=16, Ο=17, Π=18, Ρ=19, Σ=20, Τ=21, Υ=22, Φ=23, Χ=24, Ψ=25 Ω=26, Α'=27, Β'=28, Γ'=29, Δ'=30, Ε'=31, Ζ'=32, Η'=33, Θ'=34, Ι'=35, Κ'=36, Λ'=37, Μ'=38, Ν'=39, Ξ'=40, Ο'=41, Π'=42, Ρ'=43, Σ'=44, Τ'=45, Υ'=46, Φ'=47, Χ'=48, Ψ'=49 Ω'=50, Α''=51, Β''=52, Γ''=53, Δ''=54, Ε''=55, Ζ''=56, Η''=57, Θ''=58, Ι''=59, Κ''=60, Λ''=61, Μ''=62, Ν''=63, Ξ''=64, Ο''=65 (Χ.Ζ. 1937).

Μη υπάρχοντος άλλου θέματος λύεται η παρούσα ΕΙΔΙΚΗ ΣΥΝΕΔΡΙΑΣΗ.

Εγένετο, απεφασίσθη και υπεγράφη αυθημερόν.

Η ΛΙΜΕΝΙΚΗ ΕΠΙΤΡΟΠΗ ΧΑΛΚΙΔΑΣ

Ο Πρόεδρος — Η Γραμματέας

Γεώργιος Αποστολίδης — Μαρία Αλεξίου

Τα Μέλη

(υπογραφές)

(3α)

ΤΟΠΟΓΡΑΦΙΚΟΝ ΔΙΑΓΡΑΜΜΑ

ΔΙΑ ΤΟ ΚΑΘΟΡΙΣΜΟ ΟΡΙΩΝ ΑΙΓΙΑΛΟΥ & [illegible]

ΛΙΜΕΝΙΚΗΣ ΖΩΝΗΣ [illegible]

ΝΟ[illegible] ΜΗΝ — [illegible]

Από αποθήκης [illegible] έως [illegible]

ΚΛΙΜΑΞ 1:1000

Παρατηρήσεις

1. [illegible] ΧΑΡΤΟΓΡΑΦΙΚΗΣ ΥΠΗΡΕΣΙΑΣ [illegible]

2. [illegible]

3. [illegible]

ΧΑΛΚΙΣ [illegible]

Ο ΜΗΧΑΝΙΚΟΣ

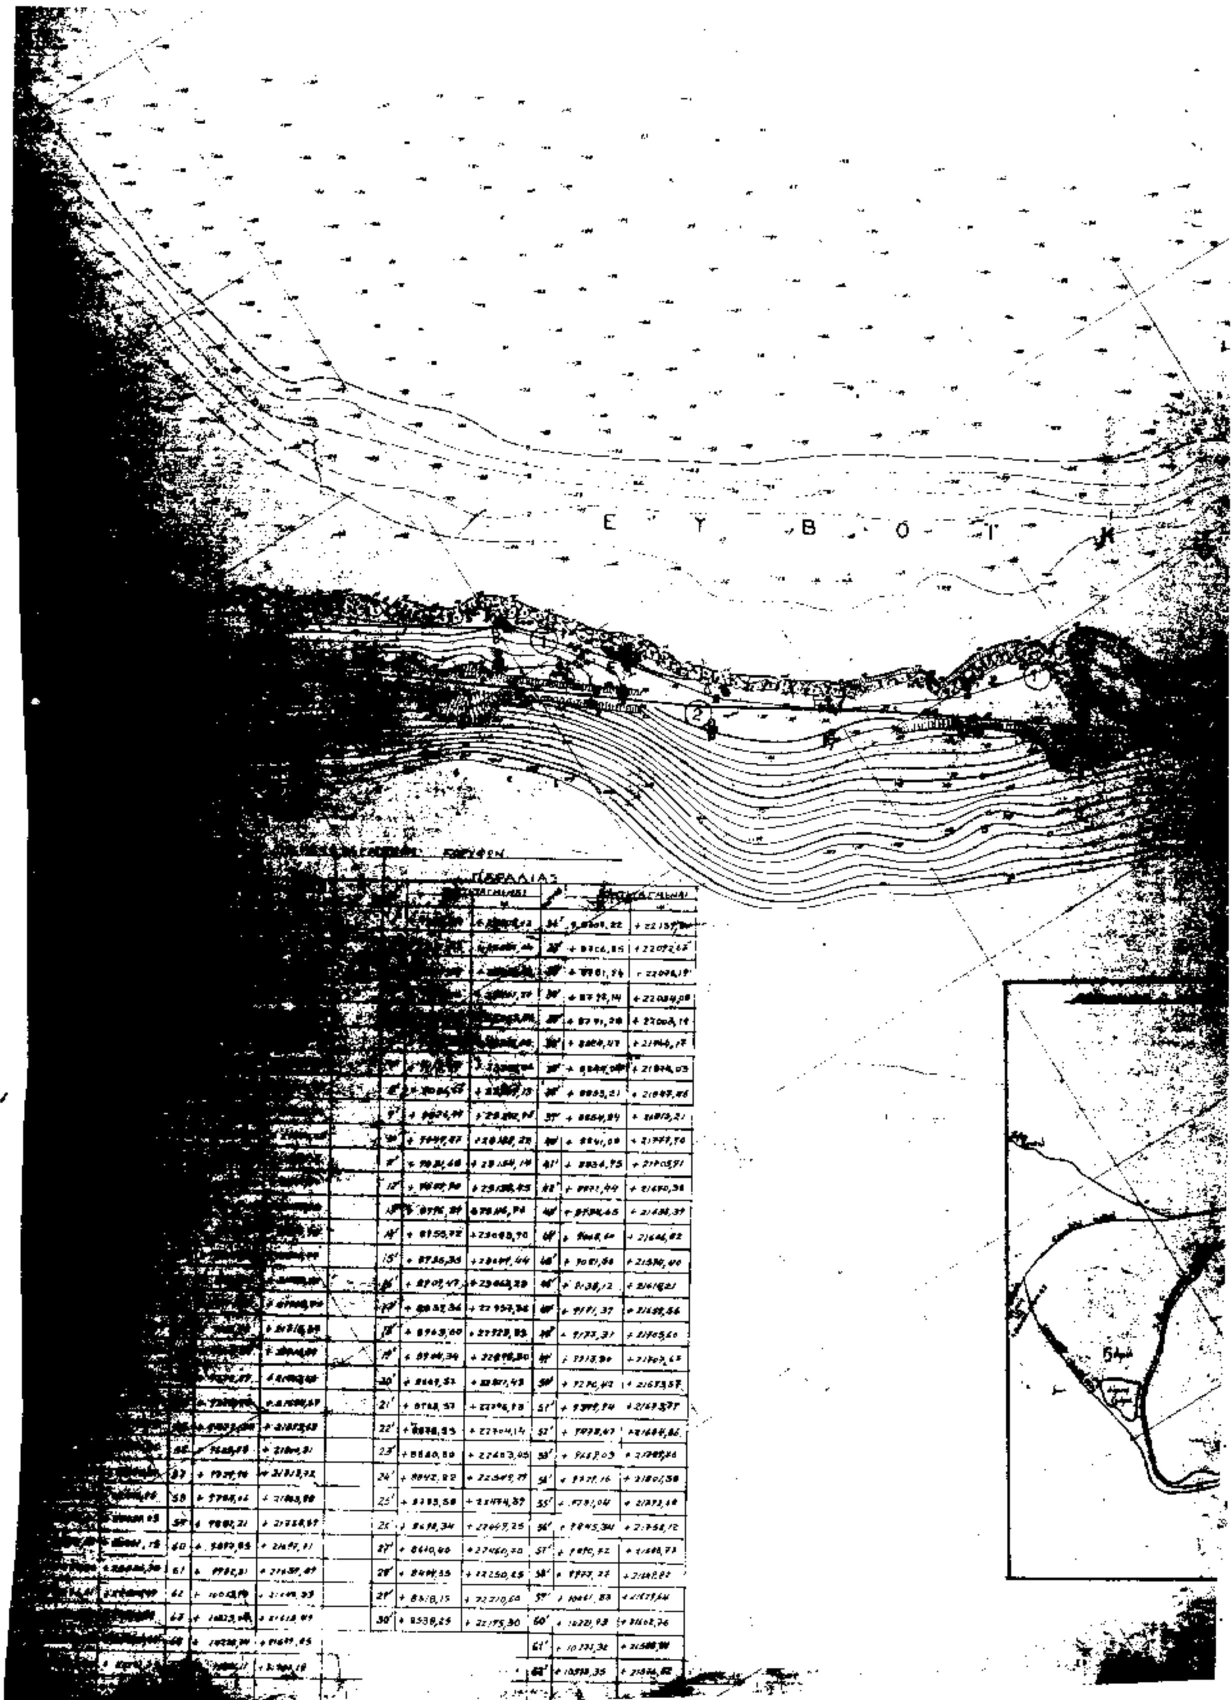
[illegible] ΑΝΑΣΤΑΣΙΟΥ

Τοπογράφος Μηχ.

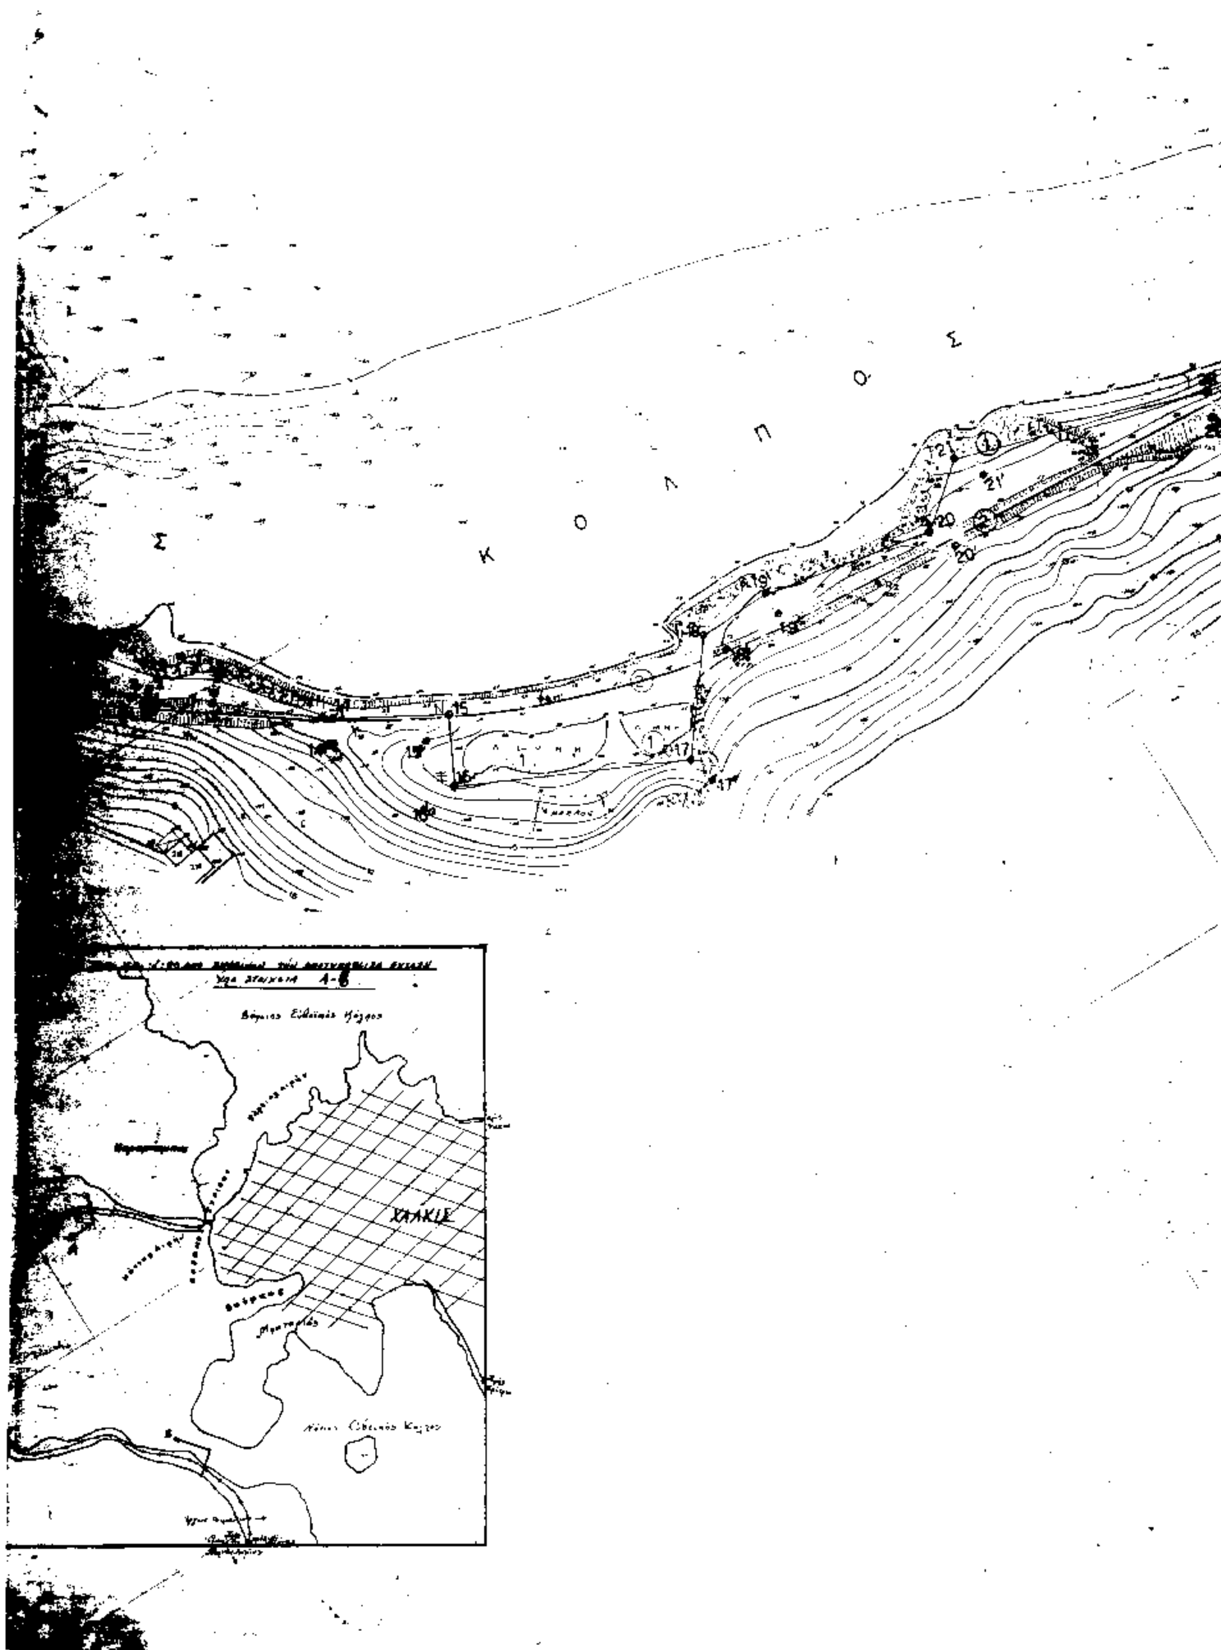


Κτηματολογικός Πίναξ

Α/Α	Στοιχεία Ιδιοκτήτου	
1	[illegible]	ΤΗΣ ΠΡΟΣ [illegible]
2	[illegible]	ΚΑΙ ΕΓΚΡΙΣ[illegible]
3	ΧΑΤΖΗΛΑΥΚΑΣ Α.Ε. Χαλκίδα	ΑΠΟ ΑΠΟΘ[illegible]
4	[illegible] »	ΑΡΧΗ ΣΤΕΝ[illegible]
5	[illegible] »	ΤΑ ΣΗΜΕΙΑ [illegible]
6	[illegible]	ΜΕ ΤΑ ΕΓΚΕΚΡΙΜΕΝ[illegible]
7	[illegible] »	[illegible]
8	[illegible] »	[illegible]
9	[illegible] »	[illegible]
10	[illegible]	[illegible]
11	[illegible]	[illegible]
12	[illegible] »	[illegible]
13	[illegible] »	[illegible]
14	[illegible] Χαλκίδα	[illegible]
15	[illegible]	ΤΟ ΠΑΡΟΝ [illegible]
16	»	[illegible]
17	[illegible] Χαλκίδα	



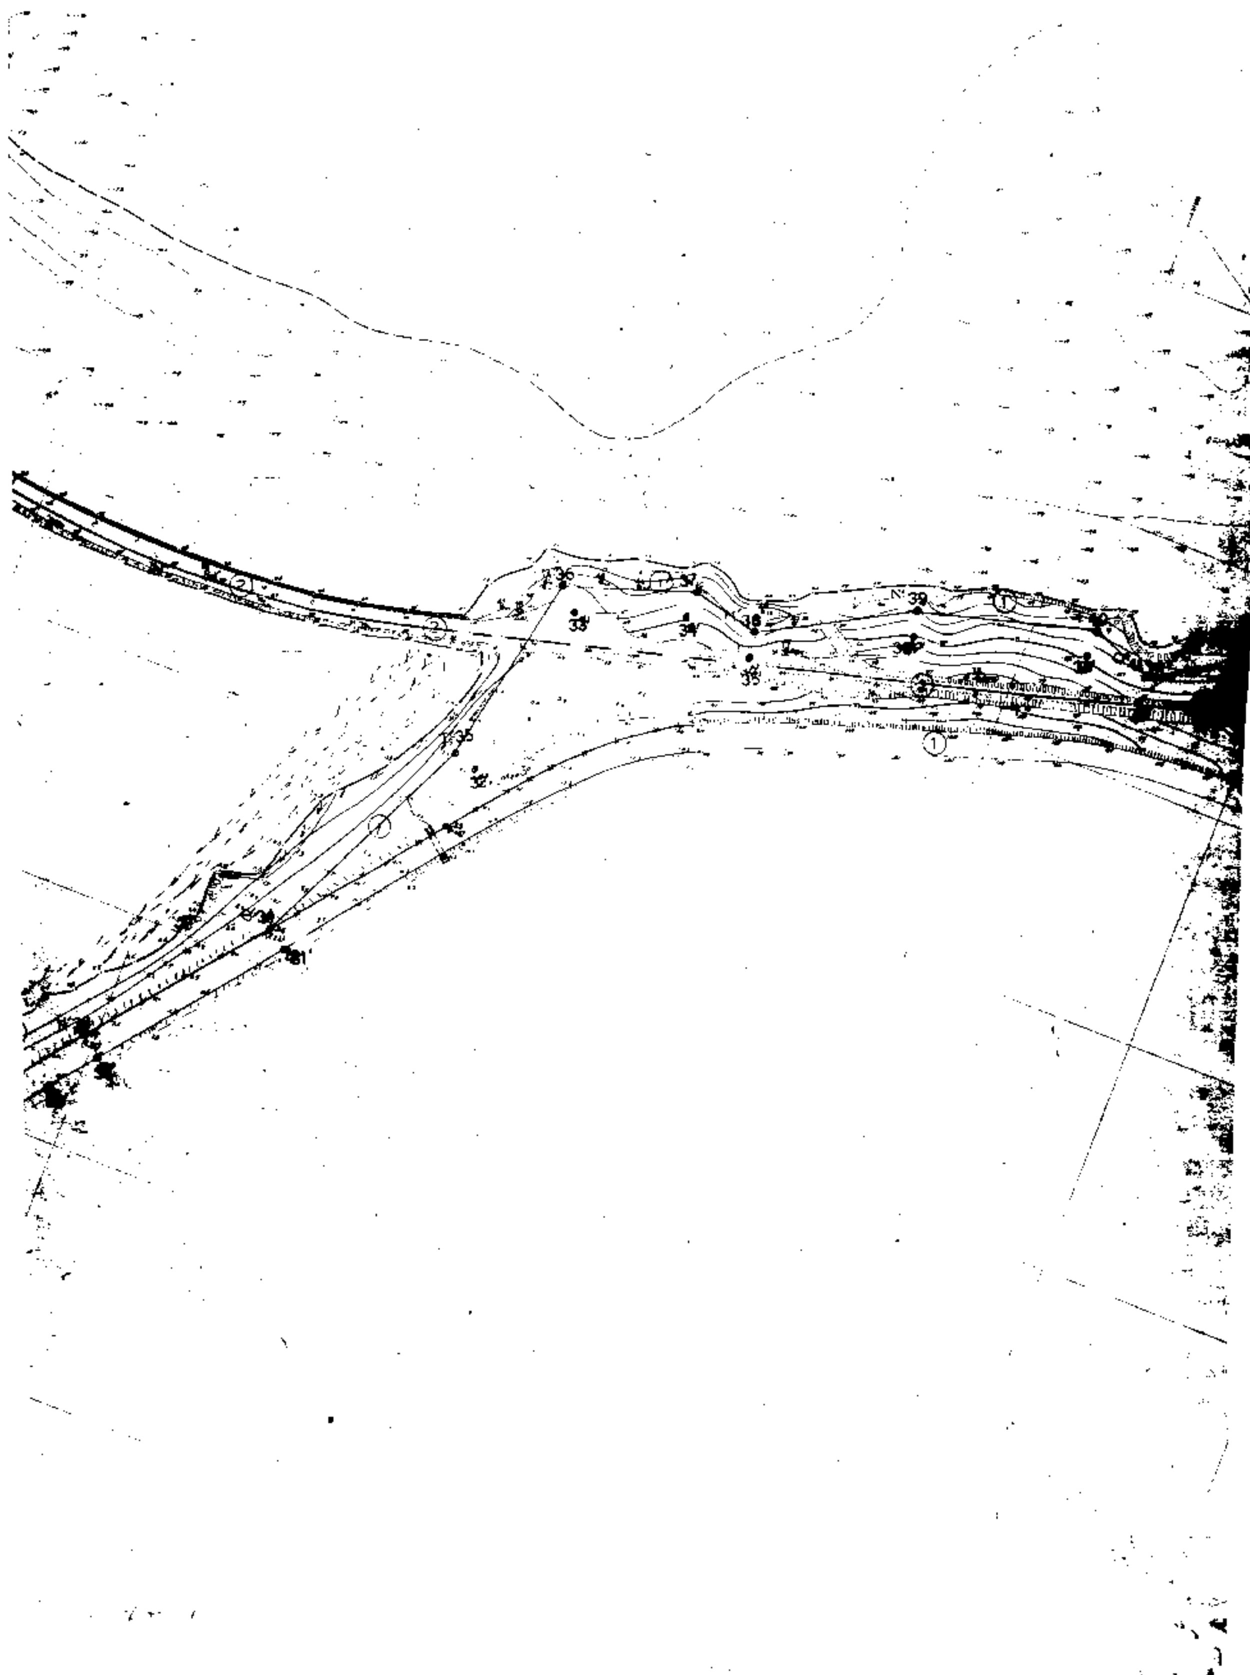
[illegible]	[illegible]	[illegible],12	34'	[illegible],22	+ 22157,[illegible]
[illegible]	[illegible]	[illegible]	[illegible]	+ 8726,85	+ 22072,67
[illegible]	[illegible]	[illegible]	[illegible]	+ 8801,74	+ 22076,19
[illegible]	[illegible]	[illegible],39	[illegible]	+ 8778,14	+ 22034,08
[illegible]	[illegible]	[illegible]	[illegible]	+ 8791,28	+ 22003,14
[illegible]	[illegible]	[illegible]	[illegible]	+ 8804,47	+ 21946,17
[illegible]	[illegible]	[illegible]	[illegible]	+ 8849,09	+ 21874,03
[illegible]	+ 9006,67	+ [illegible],15	[illegible]	+ 8885,21	+ 21847,46
9'	+ 9024,44	+ 23202,94	37'	+ 8864,84	+ 21813,21
10'	+ 7049,47	+ 23188,28	[illegible]	+ 8841,08	+ 21777,74
11'	+ 9031,48	+ 23184,14	41'	+ 8834,75	+ 21705,91
12'	+ 9067,90	+ 23138,45	42'	+ 8871,44	+ 21690,34
13'	+ 8976,39	+ 23086,74	43'	+ 8794,65	+ 21688,39
14'	+ 8155,72	+ 23048,70	44'	+ 9068,64	+ 21646,82
15'	+ 8736,35	+ 23049,44	45'	+ 9081,54	+ 21590,40
16'	+ 8707,47	+ 23003,29	46'	+ 9138,12	+ 21618,21
17'	+ 8852,34	+ 22957,34	47'	+ 9171,37	+ 21588,56
18'	+ 8763,60	+ 22929,83	48'	+ 9173,31	+ 21705,60
19'	+ 8744,34	+ 22898,80	49'	+ 9218,90	+ 21709,65
20'	+ 8669,53	+ 22857,43	50'	+ 9276,42	+ 21673,57
21'	+ 8748,57	+ 22796,18	51'	+ 9399,74	+ 21697,57
22'	+ 8878,55	+ 22704,14	52'	+ 7978,47	+ 21644,86
23'	+ 8840,80	+ 22483,05	53'	+ 9412,03	+ 21798,26
24'	+ 8842,82	+ 22549,77	54'	+ 9727,16	+ 21801,58
25'	+ 8725,58	+ 22474,87	55'	+ 9791,04	+ 21773,48
26'	+ 8618,34	+ 22497,25	56'	+ 7845,34	+ 21758,12
27'	+ 8610,66	+ 22460,70	57'	+ 9890,92	+ 21688,73
28'	+ 8494,55	+ 22250,65	58'	+ 9977,27	+ 21642,87
29'	+ 8518,15	+ 22210,60	59'	+ 10461,83	+ 21627,64
30'	+ 8538,25	+ 22175,30	60'	+ 10220,93	+ 21162,76
			61'	+ 10771,32	+ 21588,[illegible]
			62'	+ 10518,35	+ 21576,[illegible]

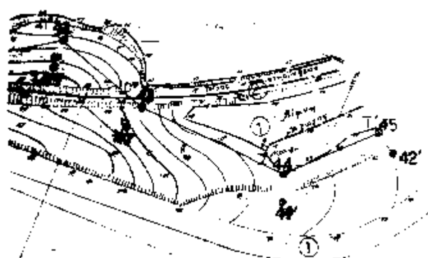

Σ
Κ
Ο
Λ
Π
Ο
Σ
ΧΑΛΚΙΣ



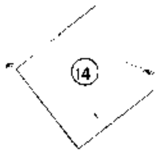
23
23'
24
24'
25
25'
27'
1
2
3
4
5
6
7
8
9
10
A


Λίμνη Υλίκη
(1)
(7)
(10)
(11)
(12)
(13)

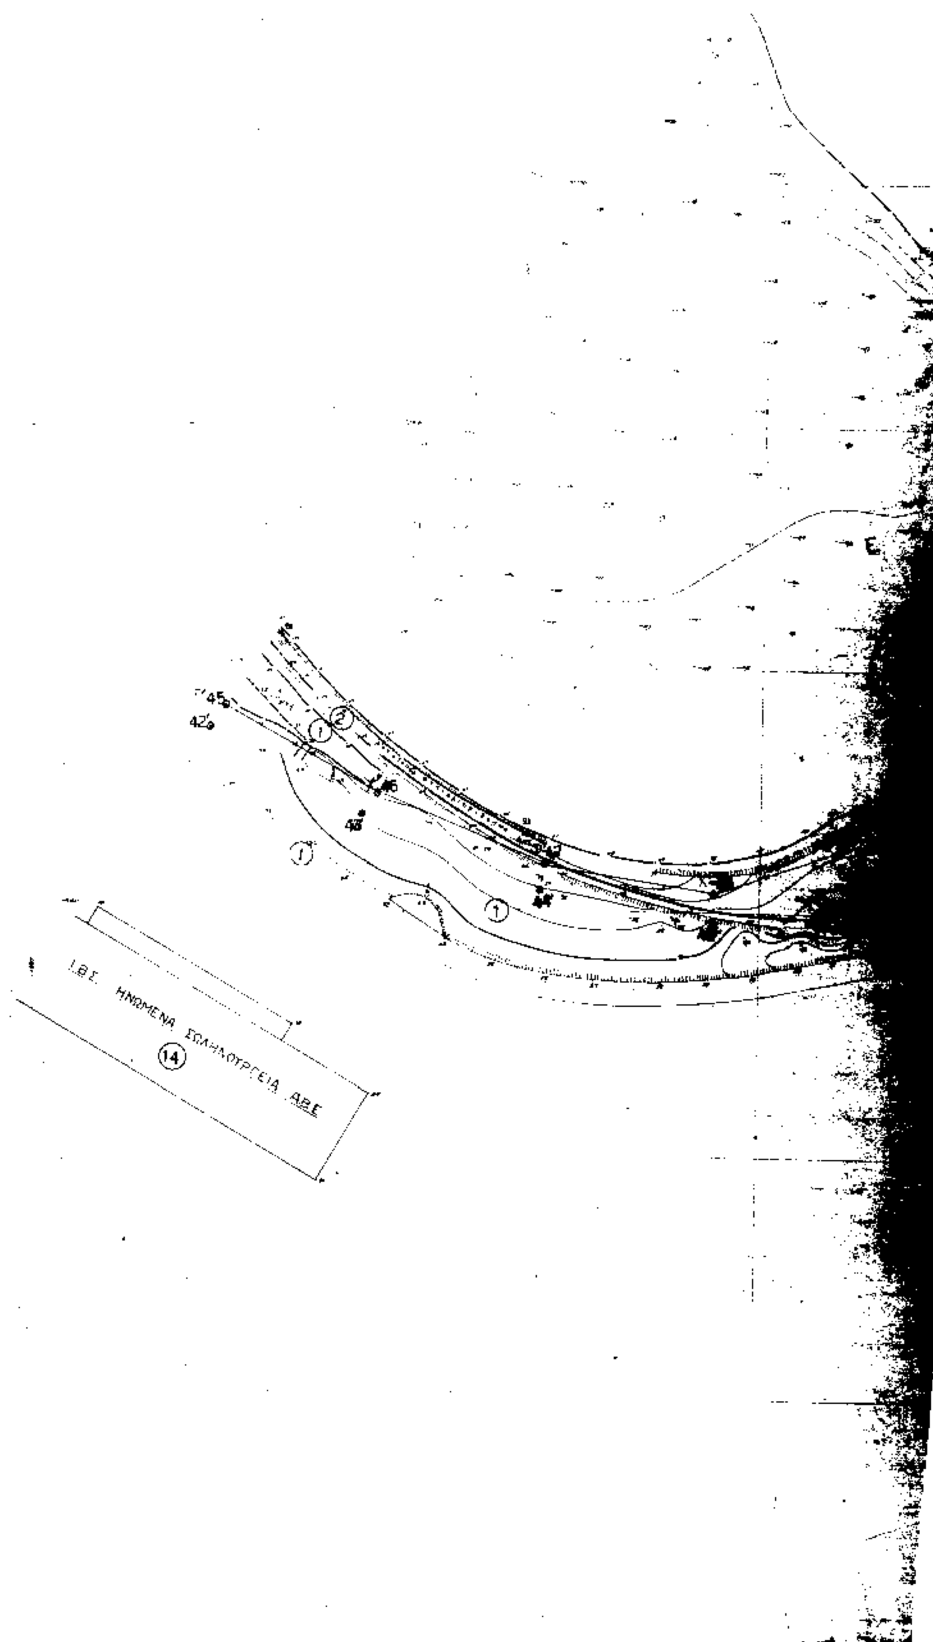


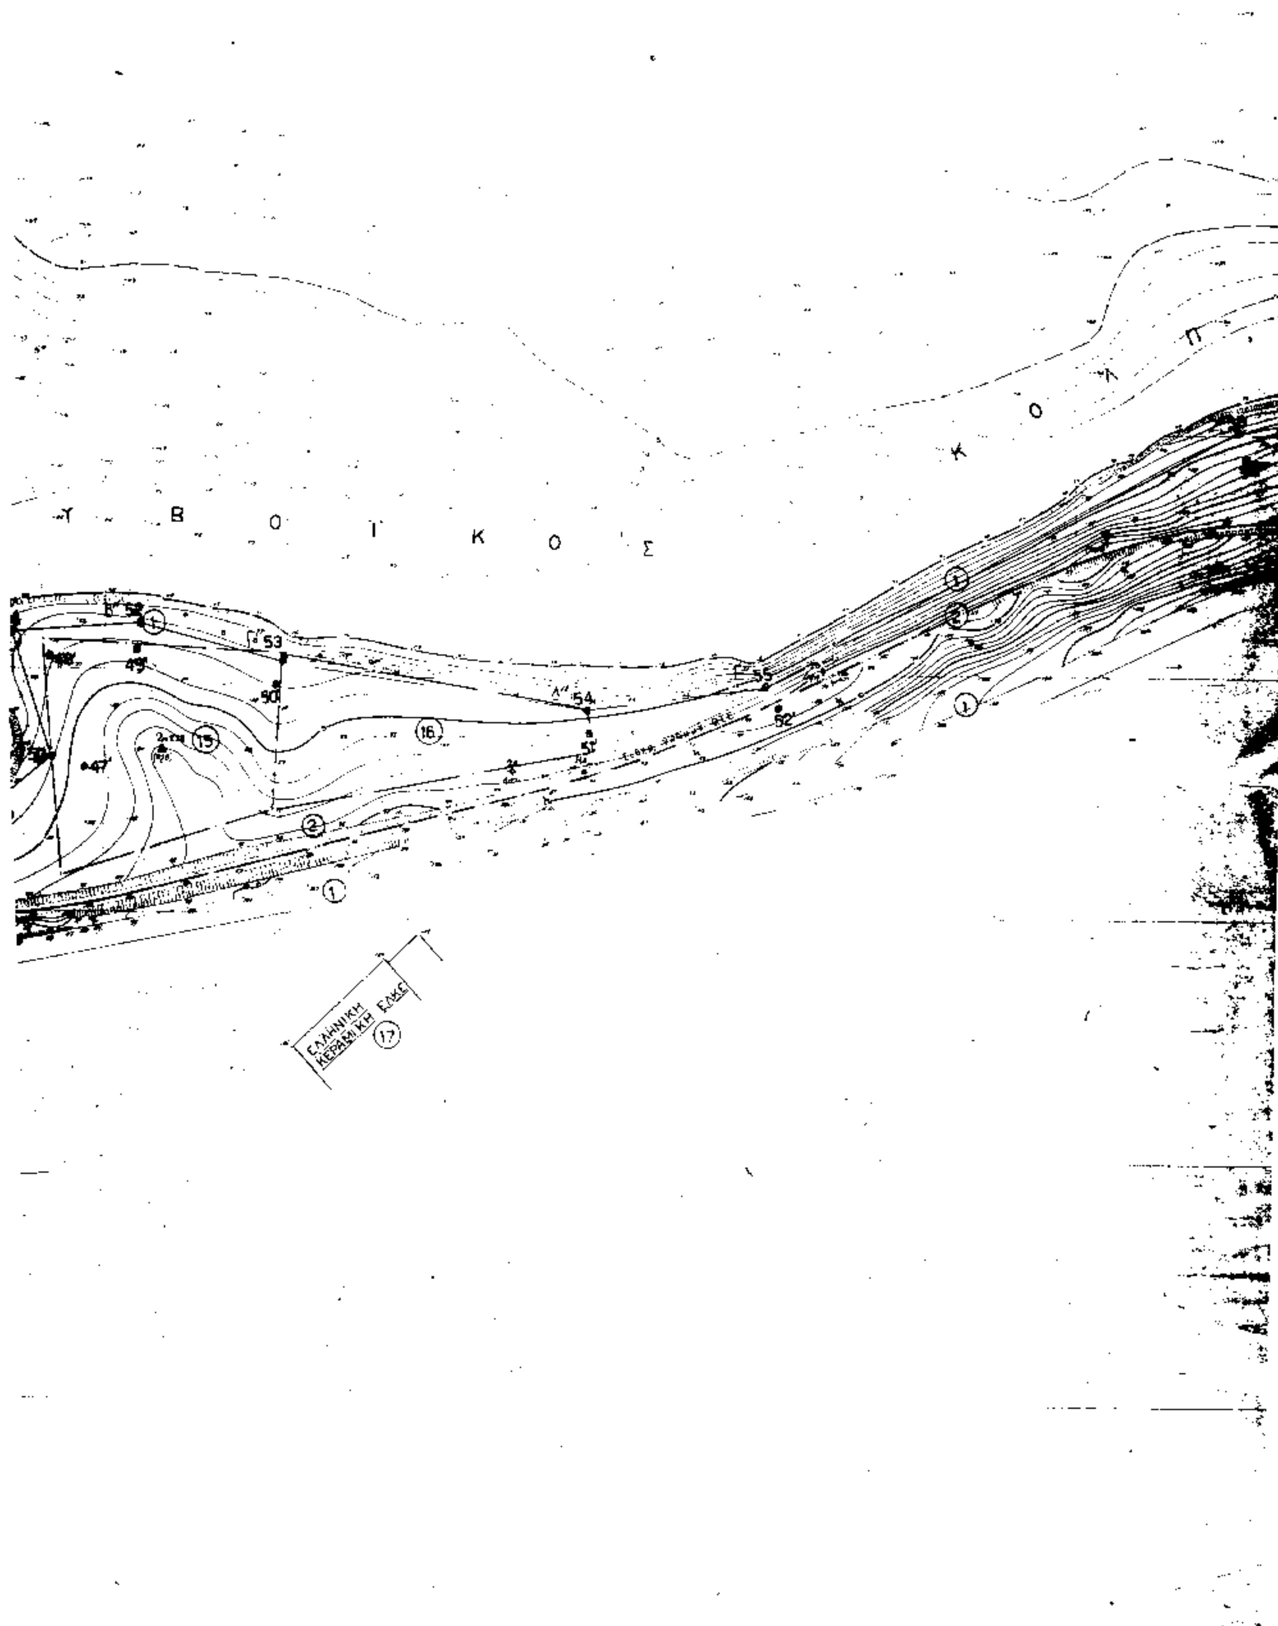


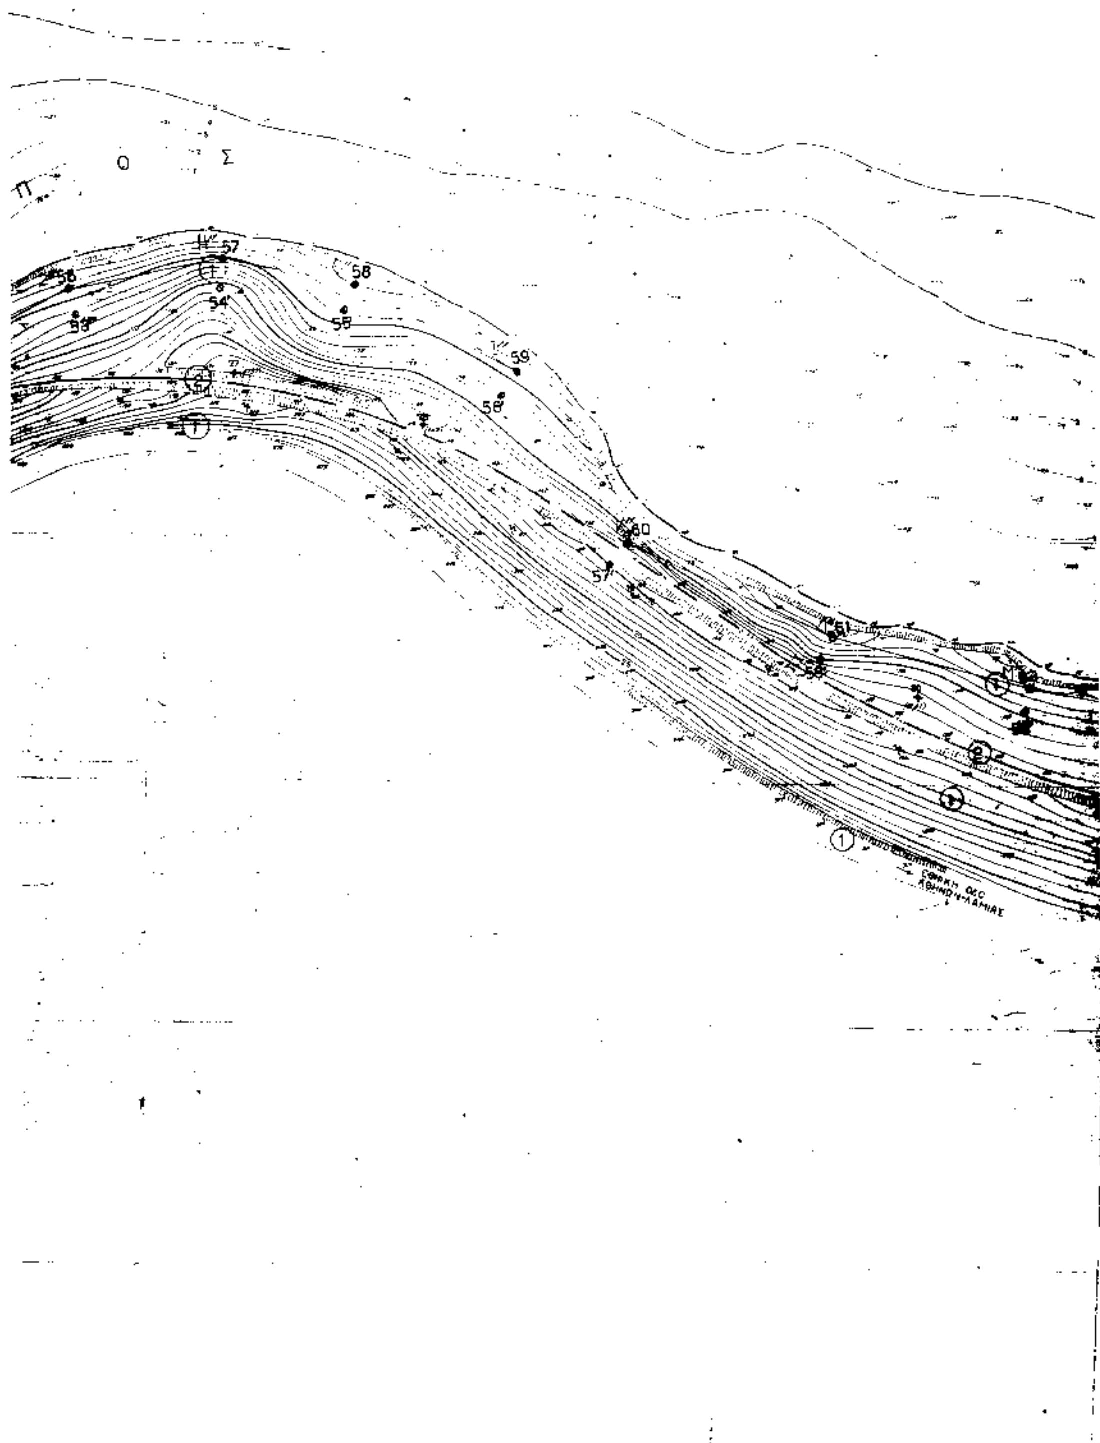
1
T.45
42'
1

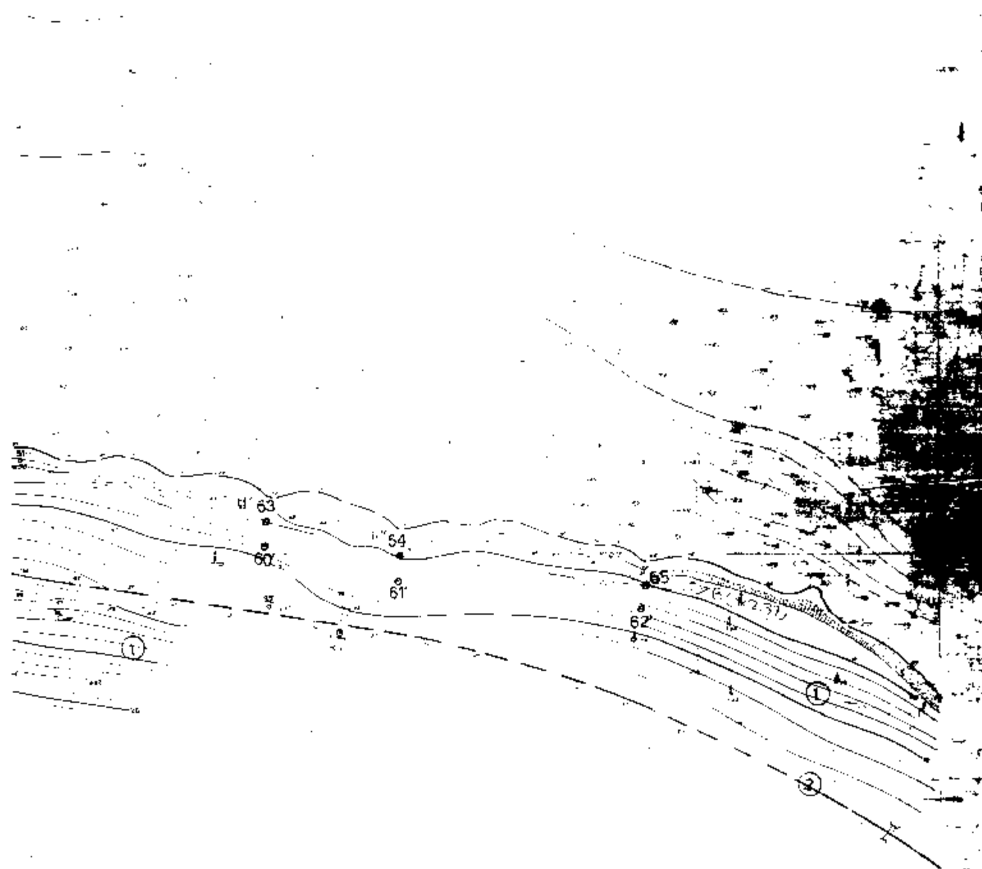


14


ΙΒΣ ΗΝΩΜΕΝΑ ΣΩΛΗΝΟΥΡΓΕΙΑ ΑΒΕ
14
1
2


Υ Β Ο Ι Κ Ο Σ
Κ Ο Λ Π
ΕΛΛΗΝΙΚΗ ΚΕΡΑΜΙΚΗ ΕΛΚΕ
17
53
54
55
52
50
49
47
15
16
1
2


Π
Ο
Σ
57
56
58
53
54
55
59
56
60
57
61
58


63
54
60α
61
65
62
1
2

ΕΘΝΙΚΟ ΤΥΠΟΓΡΑΦΕΙΟ

Εκδίδει την ΕΦΗΜΕΡΙΔΑ ΤΗΣ ΚΥΒΕΡΝΗΣΕΩΣ από το 1833

Διεύθυνση : Καποδιστρίου 34
Ταχ. Κώδικας : 104 32
TELEX : 22.3211 YPET GR
FAX : 5234312

Οι Υπηρεσίες του **ΕΘΝΙΚΟΥ ΤΥΠΟΓΡΑΦΕΙΟΥ** λειτουργούν καθημερινά από **8.00'** έως **13.00'**

ΧΡΗΣΙΜΕΣ ΠΛΗΡΟΦΟΡΙΕΣ

* Πώληση ΦΕΚ όλων των Τευχών Σολωμού 51 τηλ.: 52.39.762
* ΒΙΒΛΙΟΘΗΚΗ: Σολωμού 51 τηλ.: 52.48.188
* Για φωτοαντίγραφα παλαιών τευχών στην οδό Σολωμού 51 τηλ.: 52.48.141
* Τμήμα πληροφόρησης: Για τα δημοσιεύματα των ΦΕΚ Σολωμού 51 τηλ.: 52.25.713 – 52.49.547

* Οδηγίες για δημοσιεύματα Ανωνύμων Εταιρειών και ΕΠΕ τηλ.: 52.48.785
  Πληροφορίες για δημοσιεύματα Ανωνύμων Εταιρειών και ΕΠΕ τηλ.: 52.25.761

* Αποστολή ΦΕΚ στην επαρχία με καταβολή της αξίας του δια μέσου Δημοσίου Ταμείου Για πληροφορίες: τηλ.: 52.48.320

Τιμές κατά τεύχος της ΕΦΗΜΕΡΙΔΑΣ ΤΗΣ ΚΥΒΕΡΝΗΣΕΩΣ:

Κάθε τεύχος μέχρι 8 σελίδες δρχ. 100. Από 9 σελίδες μέχρι 16 δρχ. 150, από 17 έως 24 δρχ. 200

Από 25 σελίδες και πάνω η τιμή πώλησης κάθε φύλλου (8σέλιδου ή μέρους αυτού) αυξάνεται κατά 50 δρχ.

Μπορείτε να γίνετε συνδρομητής για όποιο τεύχος θέλετε. Θα σας αποστέλλεται με το Ταχυδρομείο.

ΕΤΗΣΙΕΣ ΣΥΝΔΡΟΜΕΣ

Κωδικός αριθ. κατάθεσης στο Δημόσιο Ταμείο 2531		Κωδικός αριθ. κατάθεσης στο Δημόσιο Ταμείο 3512
Η ετήσια συνδρομή είναι:		Ποσοστό 5% υπέρ του Ταμείου Αλληλοβοηθείας του Προσωπικού (ΤΑΠΕΤ)
α) Για το Τεύχος Α'	Δρχ. 20.000	Δρχ. 1.000
β) » » » Β'	» 40.000	» 2.000
γ) » » » Γ'	» 10.000	» 500
δ) » » » Δ'	» 40.000	» 2.000
ε) » » » Αναπτυξιακών Πράξεων	» 25.000	» 1.250
στ) » » » Ν.Π.Δ.Δ.	» 10.000	» 500
ζ) » » » ΠΑΡΑΡΤΗΜΑ	» 5.000	» 250
η) » » » Δελτ. Εμπ.& Βιομ. Ιδ.	» 10.000	» 500
θ) » » » Αν. Ειδικού Δικαστηρίου	» 3.000	» 150
ι) » » » Α.Ε. & Ε.Π.Ε.	» 210.000	» 10.500
ια) Για όλα τα Τεύχη εκτός ΤΑΕ-ΕΠΕ	» 110.000	» 5.500

Πληροφορίες: τηλ. 52.48.320

ΑΠΟ ΤΟ ΕΘΝΙΚΟ ΤΥΠΟΓΡΑΦΕΙΟ